


RZUT PARTERU
SKALA 1:50
INWENTARYZACJA
UPROSZCZONA

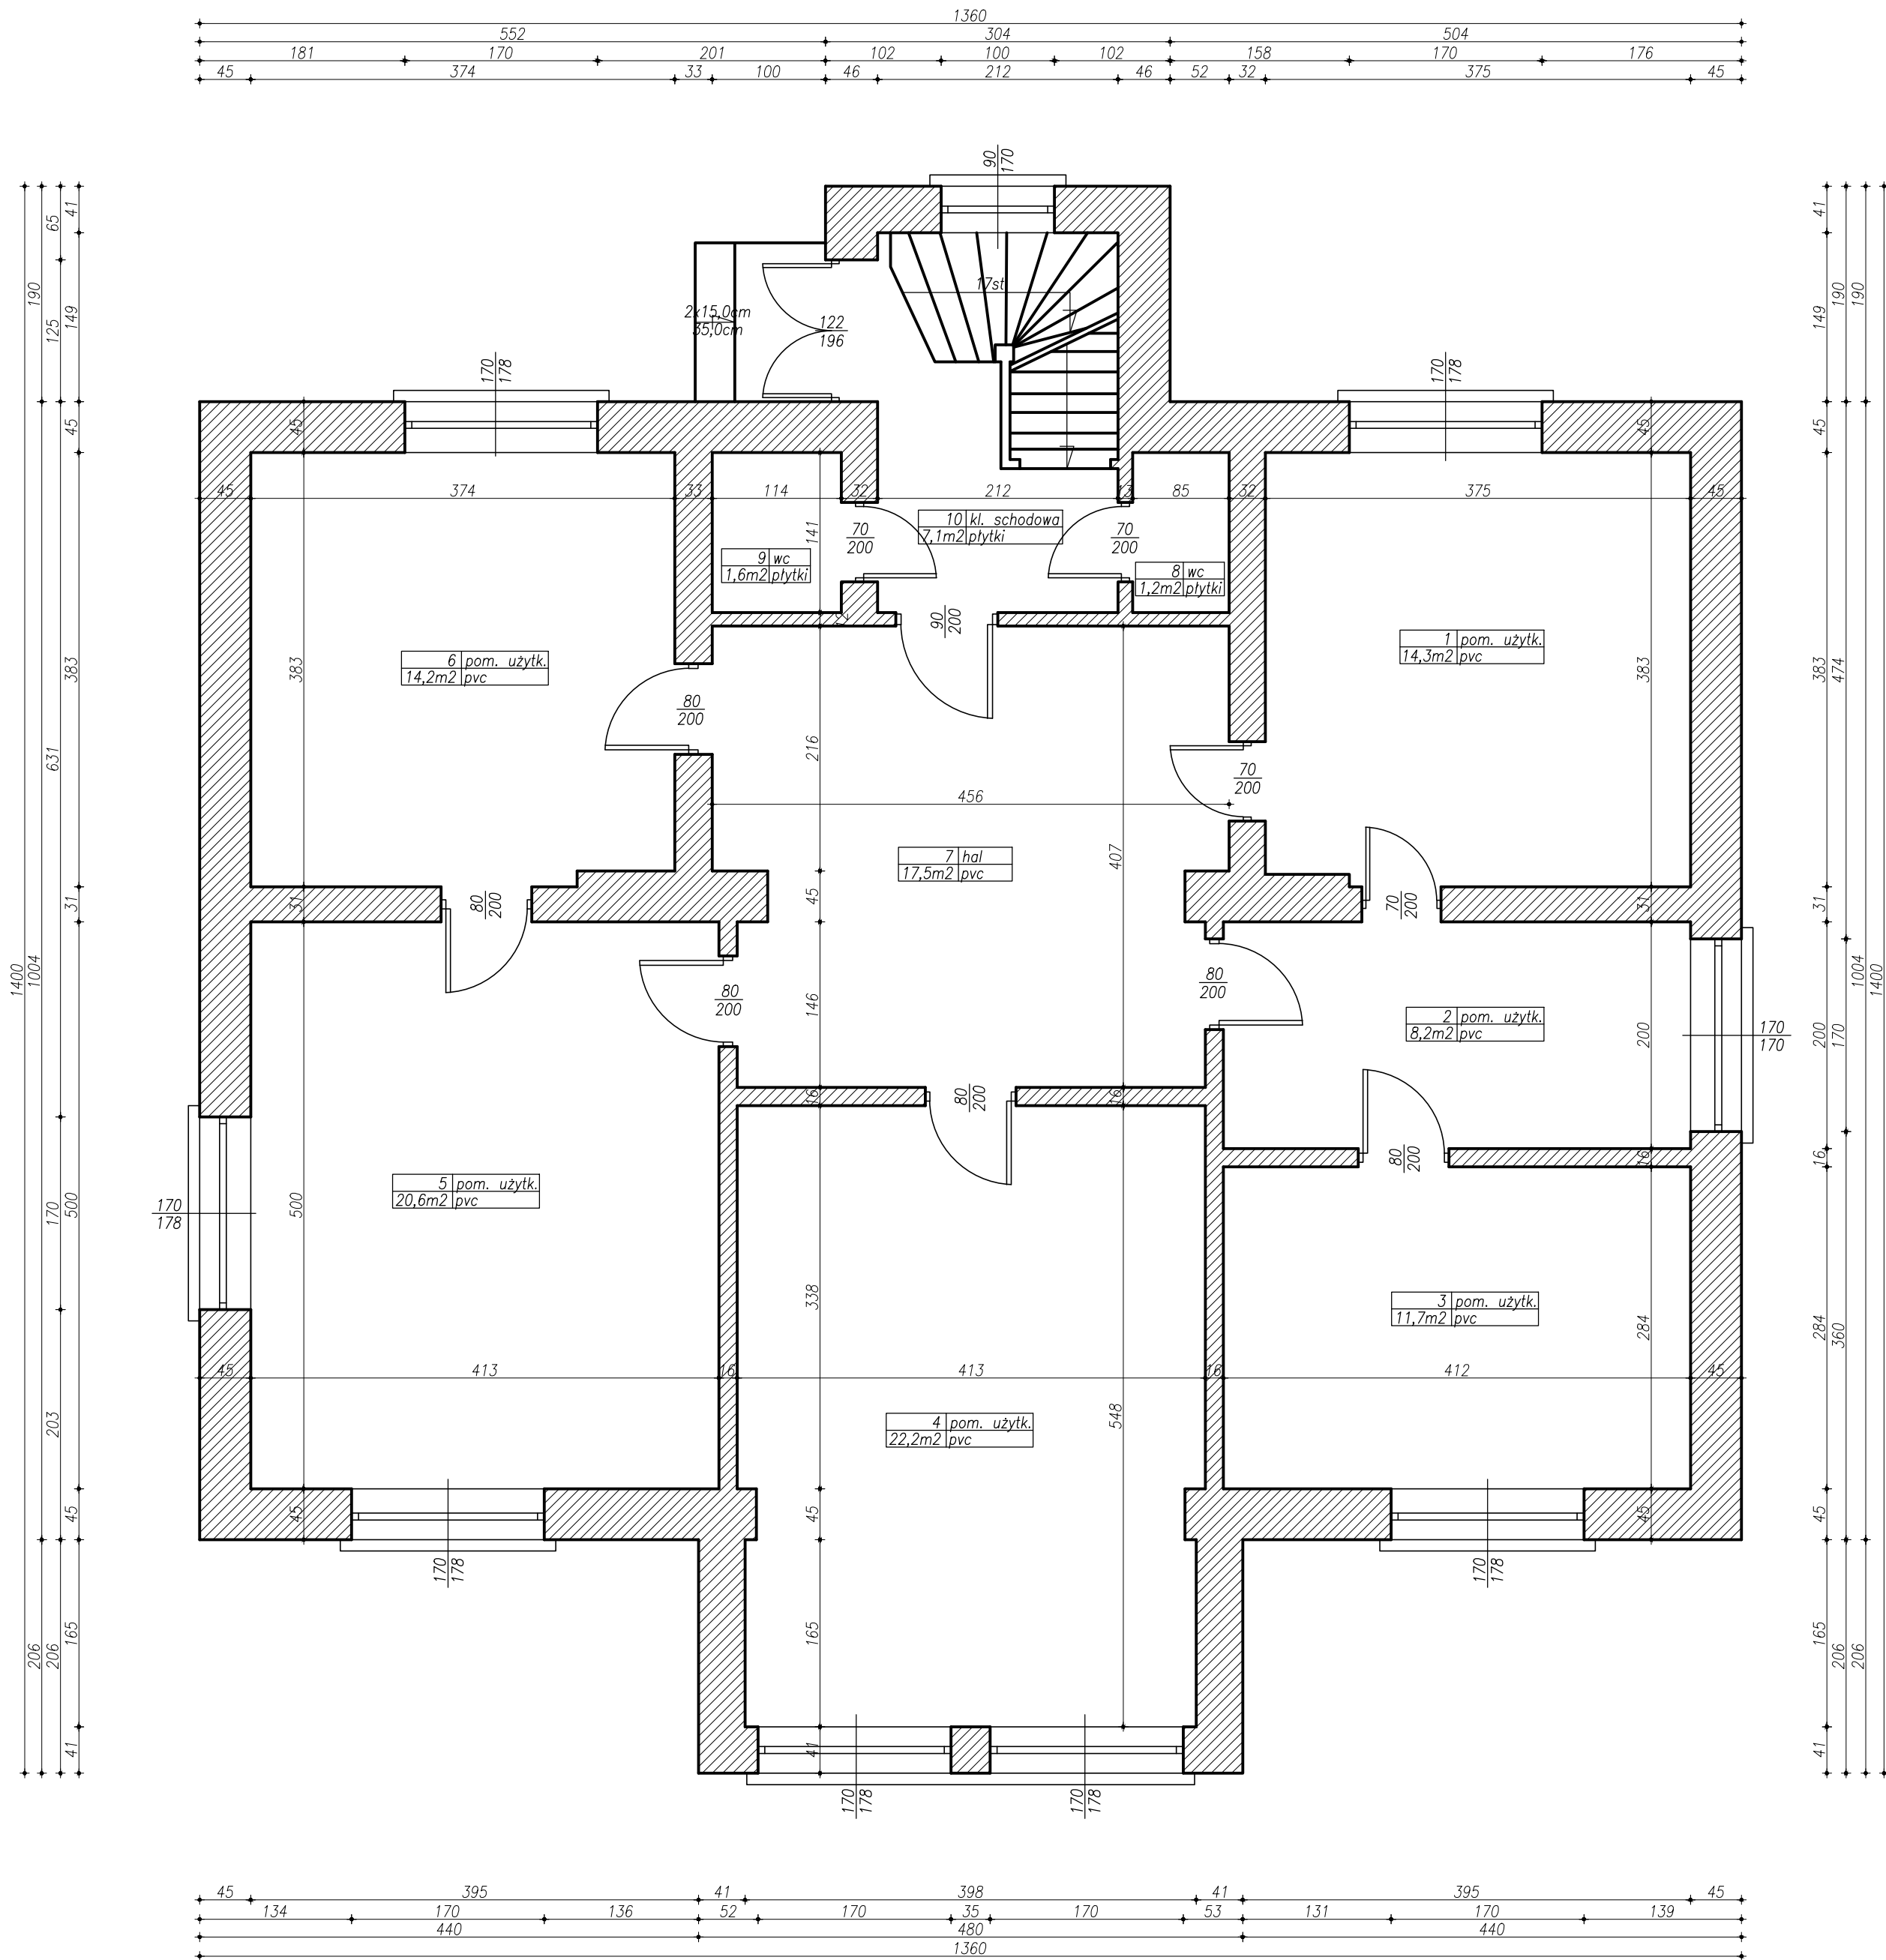

UWAGI:
OPRACOWANO NA PODSTAWIE DOKUMENTACJI ARCHIWALNEJ
AUTOR - INŻ. W. LORENZ - OPRAC. 1968 r. ORAZ W OPARCIU
O POMIARY INWENTARYZACYJNE.

INWESTOR: PRZEDSIĘBIORSTWO GOSPODARKI MIESZKANIOWEJ SP. Z O.O. UL. KOPERNIKA 58, 37-700 PRZEMYSŁ			
TYTUŁ OPRACOWANIA: INWENTARYZACJA UPROSZCZONA BUDYNKU BYŁEJ PRZYCHODNI PRZY UL. BRUDZEWSKIEGO 6 W PRZEMYSŁU			
STADIUM: INWENTARYZACJA UPROSZCZONA	DATA: 09.2020	SKALA: 1:50	NR RYS. 1
PRZEDMIOT RYSUNKU: RZUT PARTERU	OPRACOWAŁ: TTE		PODPIS: