


ELEWACJA TYLNA
(wschodnia)
 skala 1 : 100

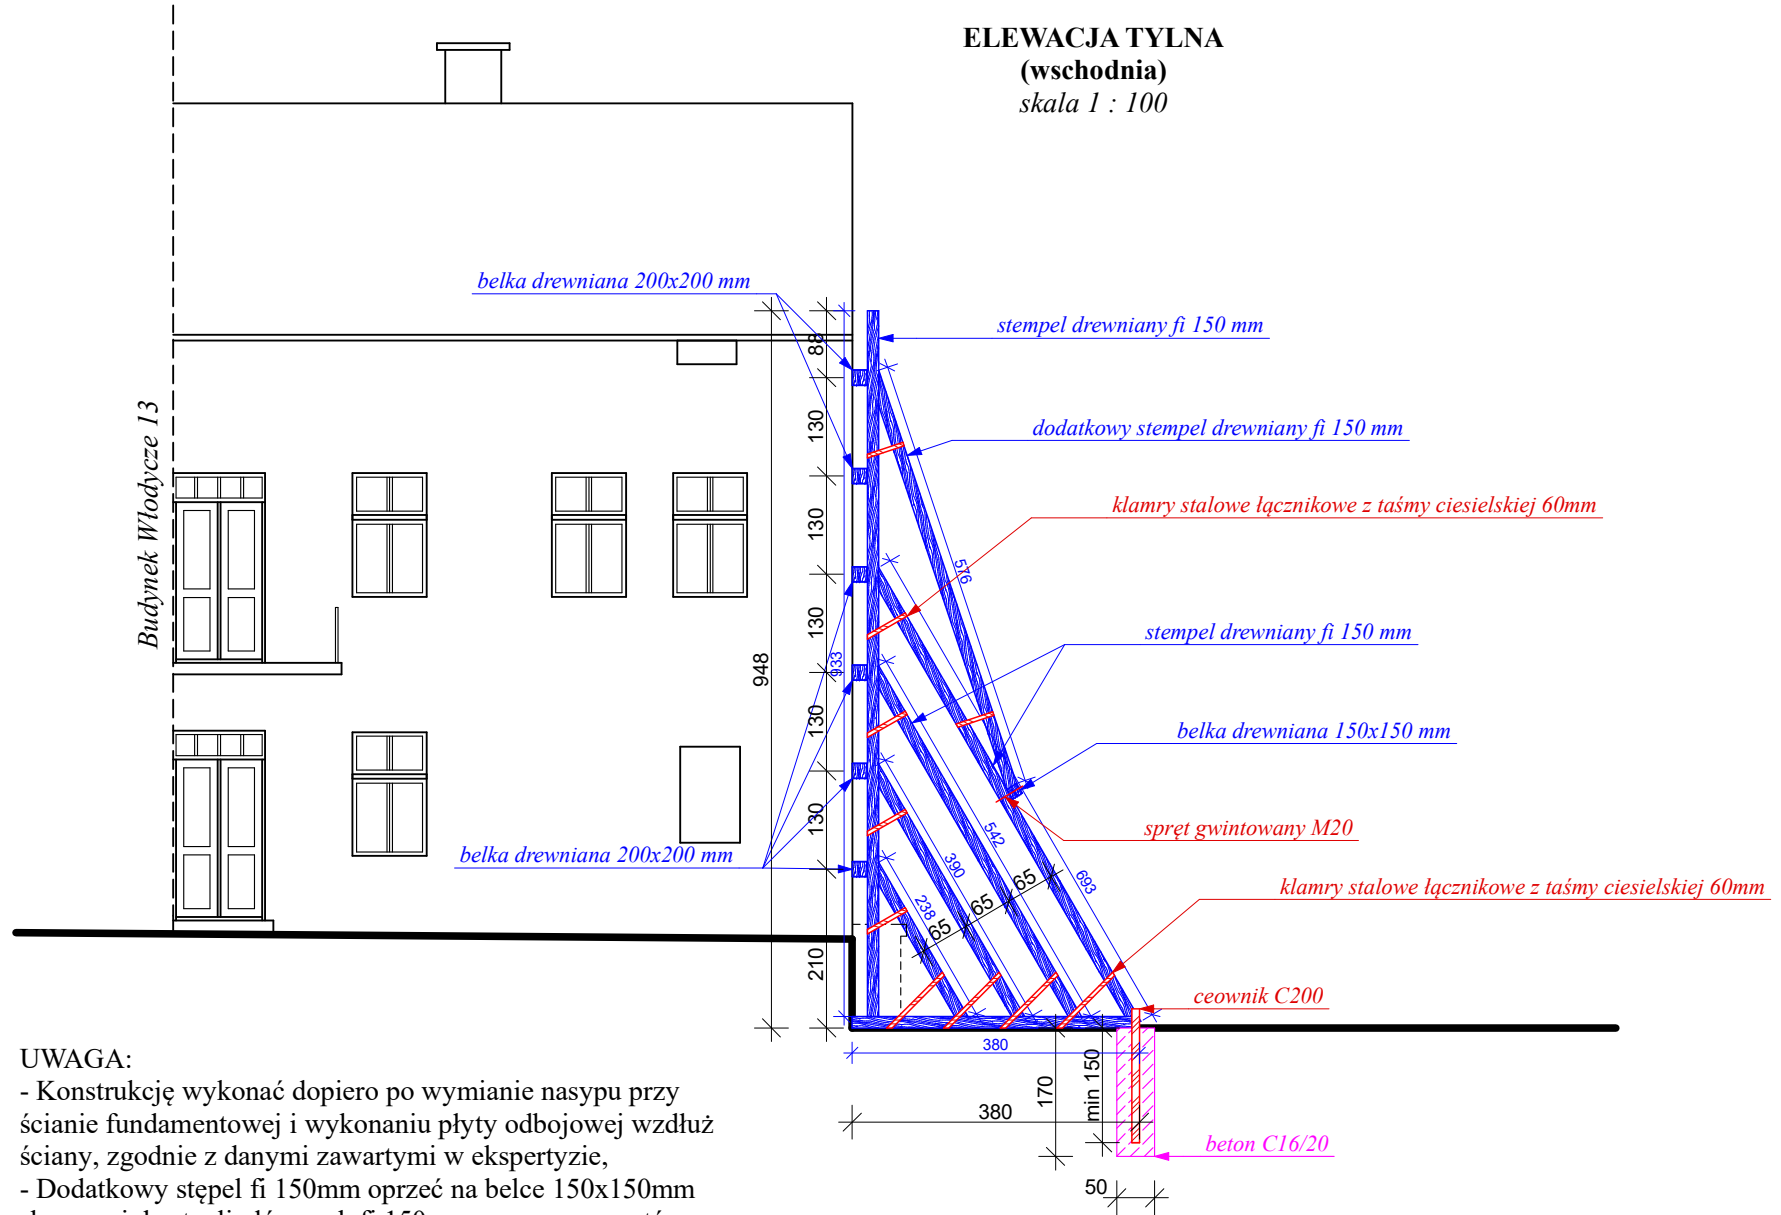

UWAGA:

- Konstrukcję wykonać dopiero po wymianie nasypu przy ścianie fundamentowej i wykonaniu płyty odbojowej wzdłuż ściany, zgodnie z danymi zawartymi w ekspertyzie,
- Dodatkowy stempel fi 150mm oprzeć na belce 150x150mm skróconej do stępli głównych fi 150mm za pomocą prętów gwintowanych M20.