

Przemyśl, dnia 15.04.2021

PGM/TTE/MP/365/2021

Zapytanie o cenę

dotyczy: zapytania ofertowego na opracowanie projektu budowlanego przebudowy sieci gazowej przy budynku Władycze 11 w Przemyślu

Przedsiębiorstwo Gospodarki Mieszkaniowej Sp. z o.o. w Przemyślu, działając w imieniu Gminy Miejskiej Przemyśl, zaprasza do złożenia oferty cenowej na opracowanie projektu budowlanego przebudowy sieci gazowej, na terenie działki nr 912 obr. 207, w celu umożliwienia wzmocnienia fundamentów i zabezpieczenia ściany budynku przy Władycze 11 w Przemyślu (rysunki w załączeniu).

Działania będą prowadzone w dwóch etapach.

1. Pierwszy etap to przygotowanie wniosku do PSG Sp. z o.o. na przebudowę sieci gazowej.
2. Drugi etap obejmuje opracowanie projektu budowlanego przebudowy sieci gazowej wraz z przedmiarem robót i kosztorysem inwestorskim. Projekt budowlany należy wykonać wg. Rozporządzenia Ministra Rozwoju z dnia 11.09.2020r. w sprawie szczegółowego zakresu i formy projektu budowlanego.

Dodatkowe informacje można uzyskać w dziale technicznym PGM Sp. z o.o. tel. 16-678-34-16 wew. 135.

Ofertę należy złożyć na piśmie, w języku polskim, zapisana pismem komputerowym, maszynowym lub ręcznym przy użyciu trwałej metody zapisu, w terminie do dnia 26.04.2021r., do godz. 10⁰⁰ w sekretariacie Przedsiębiorstwa Gospodarki Mieszkaniowej Sp. z o.o. w Przemyślu przy ul. Kopernika 58. Oferta powinna być złożona w zamkniętej kopercie opatrzonej nazwą i danymi adresowymi wykonawcy, nazwą zamawiającego oraz tytułem zamówienia.

Oferty nie spełniające ww. wymogów oraz złożone po terminie nie biorą udziału w dalszym postępowaniu.

Otwarcie ofert odbędzie się w dniu 26.04.2021r. o godz. 11⁰⁰ w pokoju nr 15 (Świetlica) w tut. przedsiębiorstwie.

Przewidywany termin rozpoczęcia zlecenia to: 28.04.2021r. a zakończenia 31.05.2021r.

Prosimy o podanie terminu wykonania dokumentacji.

Z poważaniem






PREZES ZARZĄDU


mgr inż. Zbigniew Czekerda

PLAN ZAGOSPODAROWANIA


Skala 1 : 500

LEGENDA:

-  - Przedmiotowy budynek podlegający remontowi
-  - Projektowane tymczasowe podparcie ściany
-  - Istniejąca ściana do rozebrania i odtworzenia
-  - Granice działki Inwestora (dz. ewid. nr 924)
-  - Istniejący gazociąg do przełożenia (wg odrębnego opracowania)

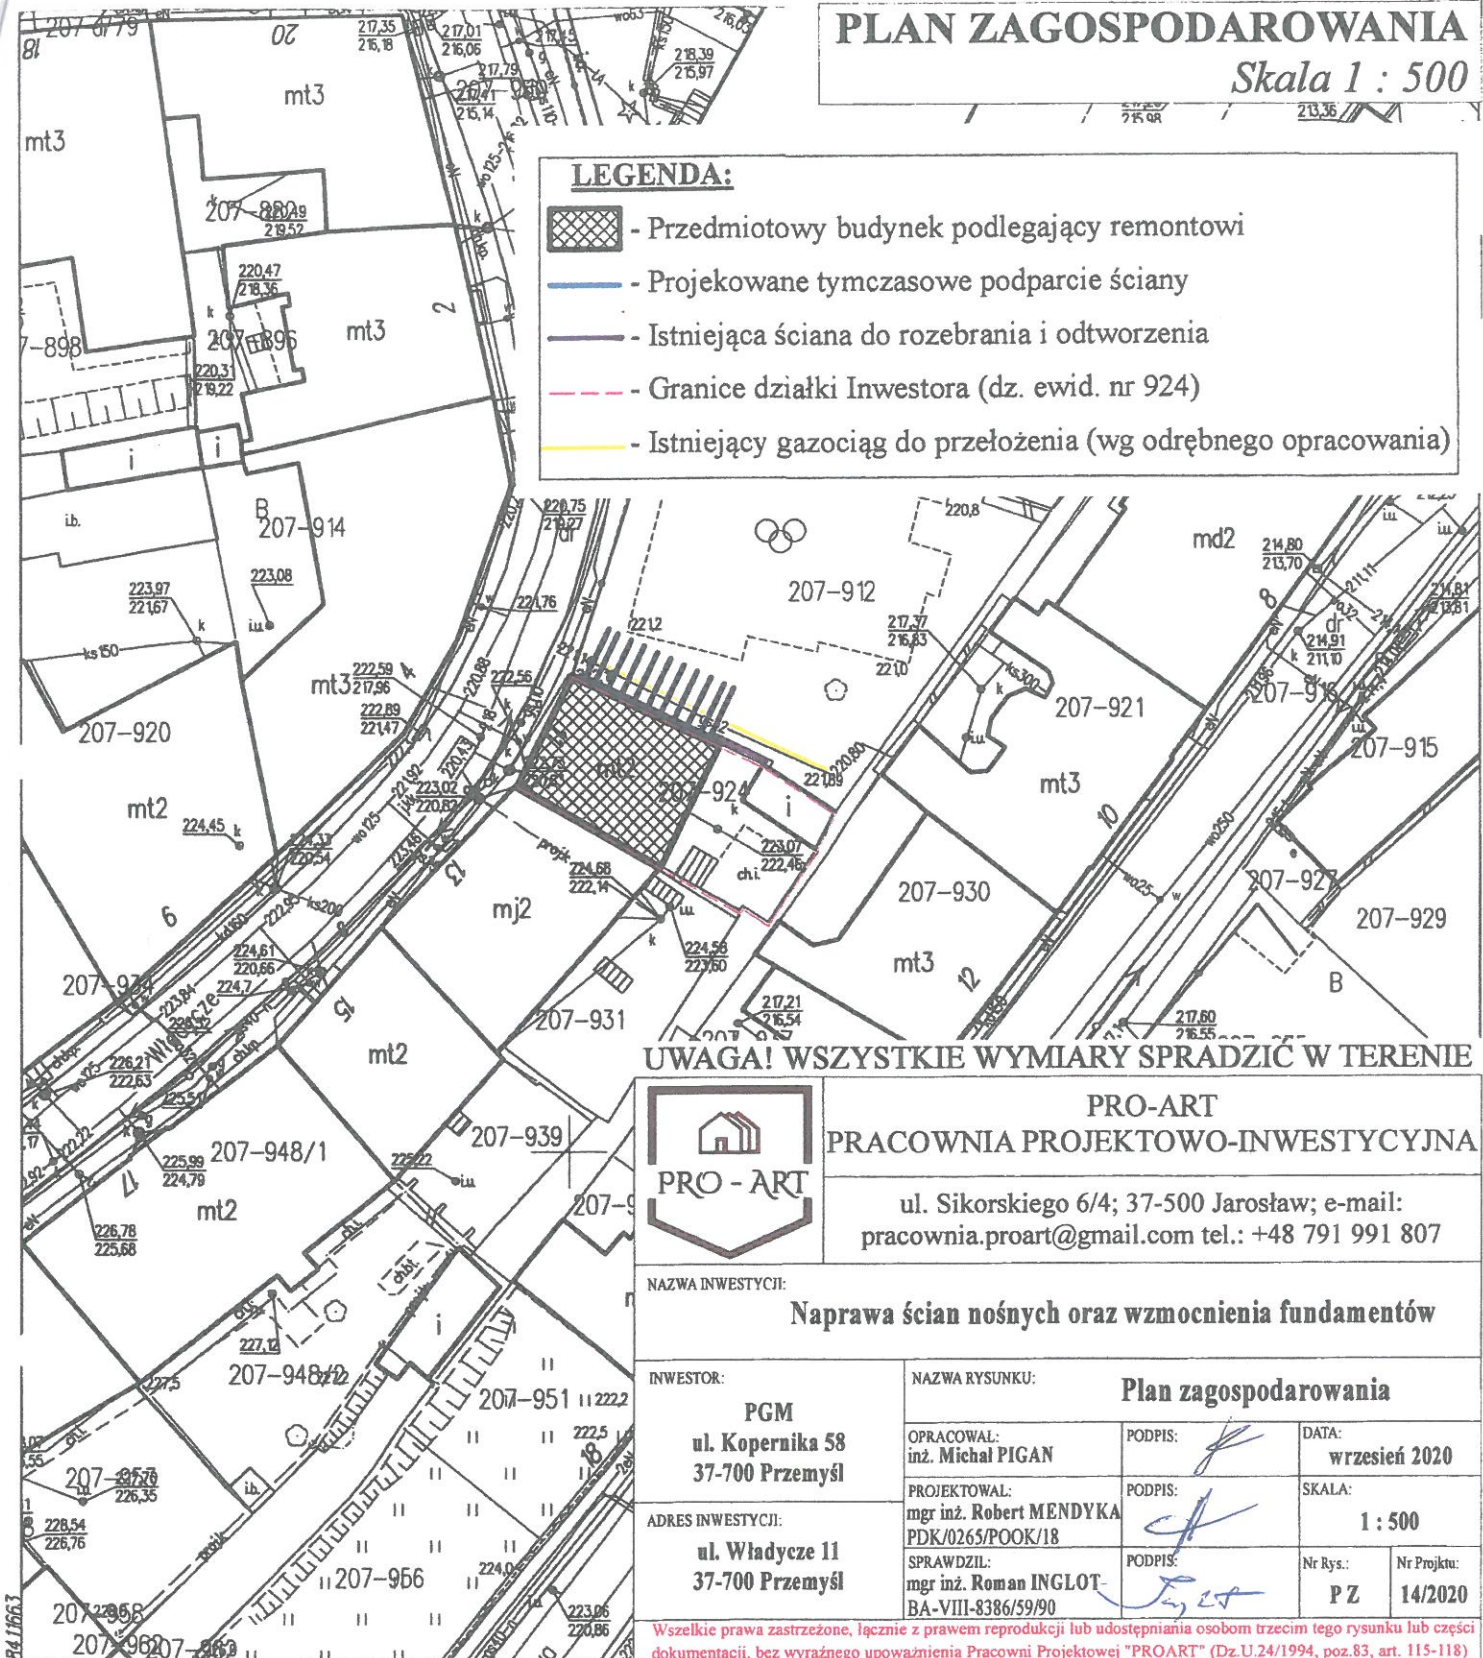

UWAGA! WSZYSTKIE WYMIARY SPRADZIĆ W TERENIE

		PRO-ART	
		PRACOWNIA PROJEKTOWO-INWESTYCYJNA	
		ul. Sikorskiego 6/4; 37-500 Jarosław; e-mail: pracownia.proart@gmail.com tel.: +48 791 991 807	
NAZWA INWESTYCJI:			
Naprawa ścian nośnych oraz wzmocnienia fundamentów			
INWESTOR:		NAZWA RYSUNKU:	
PGM ul. Kopernika 58 37-700 Przemyśl		Plan zagospodarowania	
ADRES INWESTYCJI:		OPRACOWAŁ:	DATA:
		mgr inż. Robert MENDYKA PDK/0265/POOK/18	wrzesień 2020
ul. Władycze 11 37-700 Przemyśl		PROJEKTOWAŁ:	SKALA:
		mgr inż. Roman INGLOT- BA-VIII-8386/59/90	1 : 500
		SPRAWDZIŁ:	Nr Rys.:
		mgr inż. Roman INGLOT- BA-VIII-8386/59/90	P Z
			Nr Projktu:
			14/2020
Wszelkie prawa zastrzeżone, łącznie z prawem reprodukcji lub udostępniania osobom trzecim tego rysunku lub części dokumentacji, bez wyraźnego upoważnienia Pracowni Projektowej "PROART" (Dz.U.24/1994, poz.83, art. 115-118)			

Mapa zasadnicza

skala 1:500

Godło mapy: 8.119.09.20.22

Jednostka ewidencyjna: 86-201-um.Przemyśl

Obręb: 207

Identyfikator obrębu: 86-201-1-0207

Oznaczenie kancelaryjne: MK.6642.206.2020

Współrzędne prostokątne płaskie - układ 2000/8

Układ wysokości - Kronsztadt 86

Wydrukował: Krystyna Bobek

WOJEWÓDZKI
ZBIÓR ZABYTEKÓW

UZGODNIONO

mgr inż. Robert Mendyka

Pracownik Wojewódzkiego Konserwatora Zabytków


Beata Kot

Za zgodność z oryginałem

mgr inż. Robert Mendyka
Uprawnienia budowlane do kierowania robotami budowlanymi w specjalności konstrukcyjno-budowlanej bez ograniczeń.
Nr ewid. K-151/02
Uprawnienia budowlane do projektowania bez ograniczeń w specjalności konstrukcyjno-budowlanej
Nr ewid. PDK/0265/PODK/18

Poświadczam zgodność niniejszej kopii z treścią materiału państwowego zasobu geodezyjnego i kartograficznego
PREZYDENT MIASTA PRZEMYŚLA
Mapa zasadnicza
Nazwa materiału zawiad.
P.1862
Identyfikator ewidencyjny materiału zas. iob
26.02.2020r.
Data wykonania kopii
Imię, nazwisko i podpis osoby odpowiedzialnej organ

PRZEKRÓJ
Podparcie ściany
 Skala 1 : 50

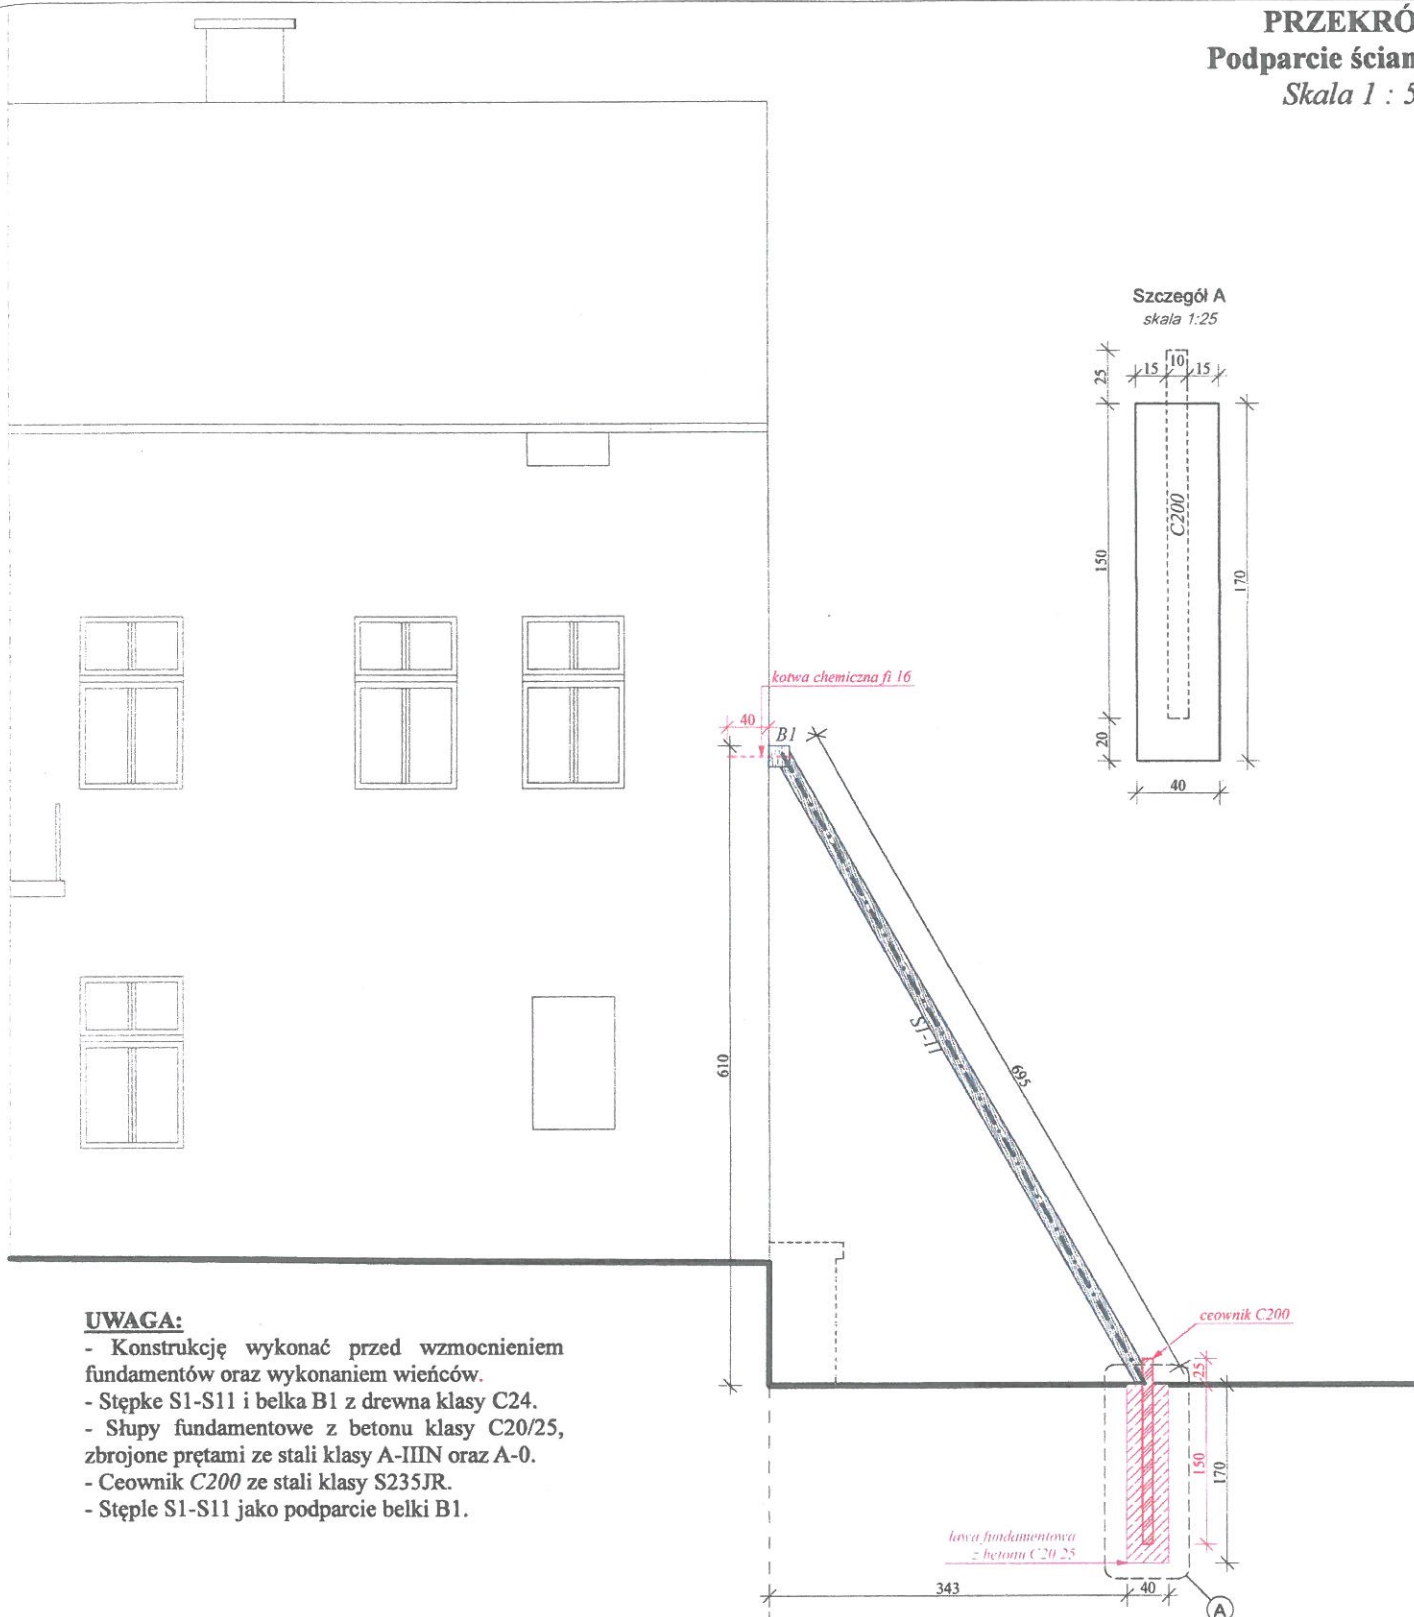

UWAGA:

- Konstrukcję wykonać przed wzmocnieniem fundamentów oraz wykonaniem wieńców.
- Stępke S1-S11 i belka B1 z drewna klasy C24.
- Słupy fundamentowe z betonu klasy C20/25, zbrojone prętami ze stali klasy A-IIIIN oraz A-0.
- Ceownik C200 ze stali klasy S235JR.
- Stęple S1-S11 jako podparcie belki B1.

ZESTAWIENIE STALI

Profil	Długość	Liczba	Masa	Masa. Calk.
C200	175 cm	11 szt	25,3 kg/m	487 kg
				487 kg

ZESTAWIENIE DREWNA

Element	Wymiary	Długość	Ilość	Obj. Calk.
Belka B1	20x20 cm	11,09 m	1 szt	0,45 m ³
Stempel S1-11	ø15 cm	6,95 m	11szt	1,36 m ³
				1,81 m ³

granica działki nr 924
granica działki nr 912

UWAGA! WSZYSTKIE WYMIARY SPRAWDZIĆ W TERENIE



PRO-ART
PRACOWNIA PROJEKTOWO-INWESTYCYJNA





ul. Sikorskiego 6/4; 37-500 Jarosław; e-mail:
 pracownia.proart@gmail.com tel.: +48 791 991 807

NAZWA INWESTYCJI: Naprawa ścian nośnych oraz wzmocnienia fundamentów			
INWESTOR: Gmina Miejska Przemysł ul. Rynek 1 37-700 Przemysł		NAZWA RYSUNKU: Przekrój - podparcie ściany	
OPRACOWAŁ: inż. Michał PIGAŃ	PODPIS:	DATA: wrzesień 2020	
PROJEKTOWAŁ: mgr inż. Robert MENDYKA PDK/0263/POOK/18	PODPIS:	SKALA: 1 : 50	
ADRES INWESTYCYI: ul. Władycze 11 37-700 Przemysł	SPRAWDZIŁ: mgr inż. Roman INGLÓT BA-VIII-8386/59/90	PODPIS:	Nr Rys.: 2 Nr Projektu: 14/2020

Wszelkie prawa zastrzeżone. Łącznie z prawem i reprodukcji lub udostępniania osobom trzecim tego rysunku w całości lub części bez wyraźnego upoważnienia Pracowni Projektowej "PROART" (Dz.U. 24/1994, poz. 83, 84, 85, 118)

WZMOCNIENIE FUNDAMENTÓW

Skala 1 : 50

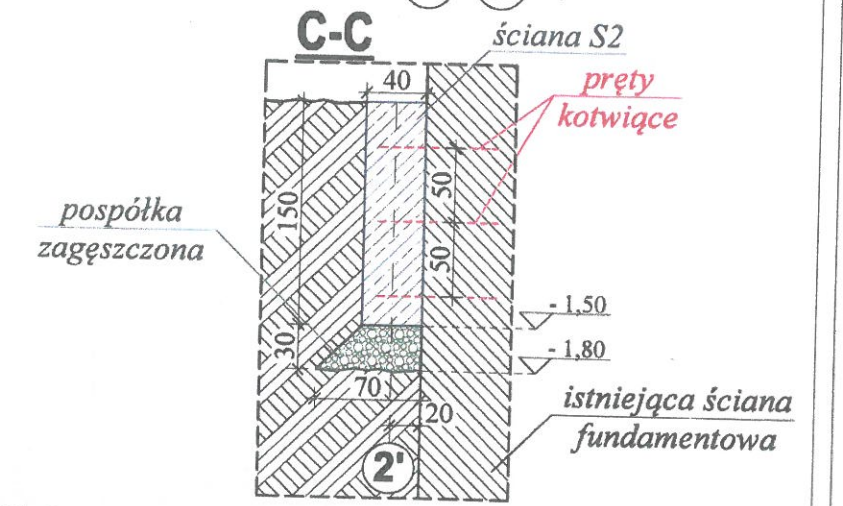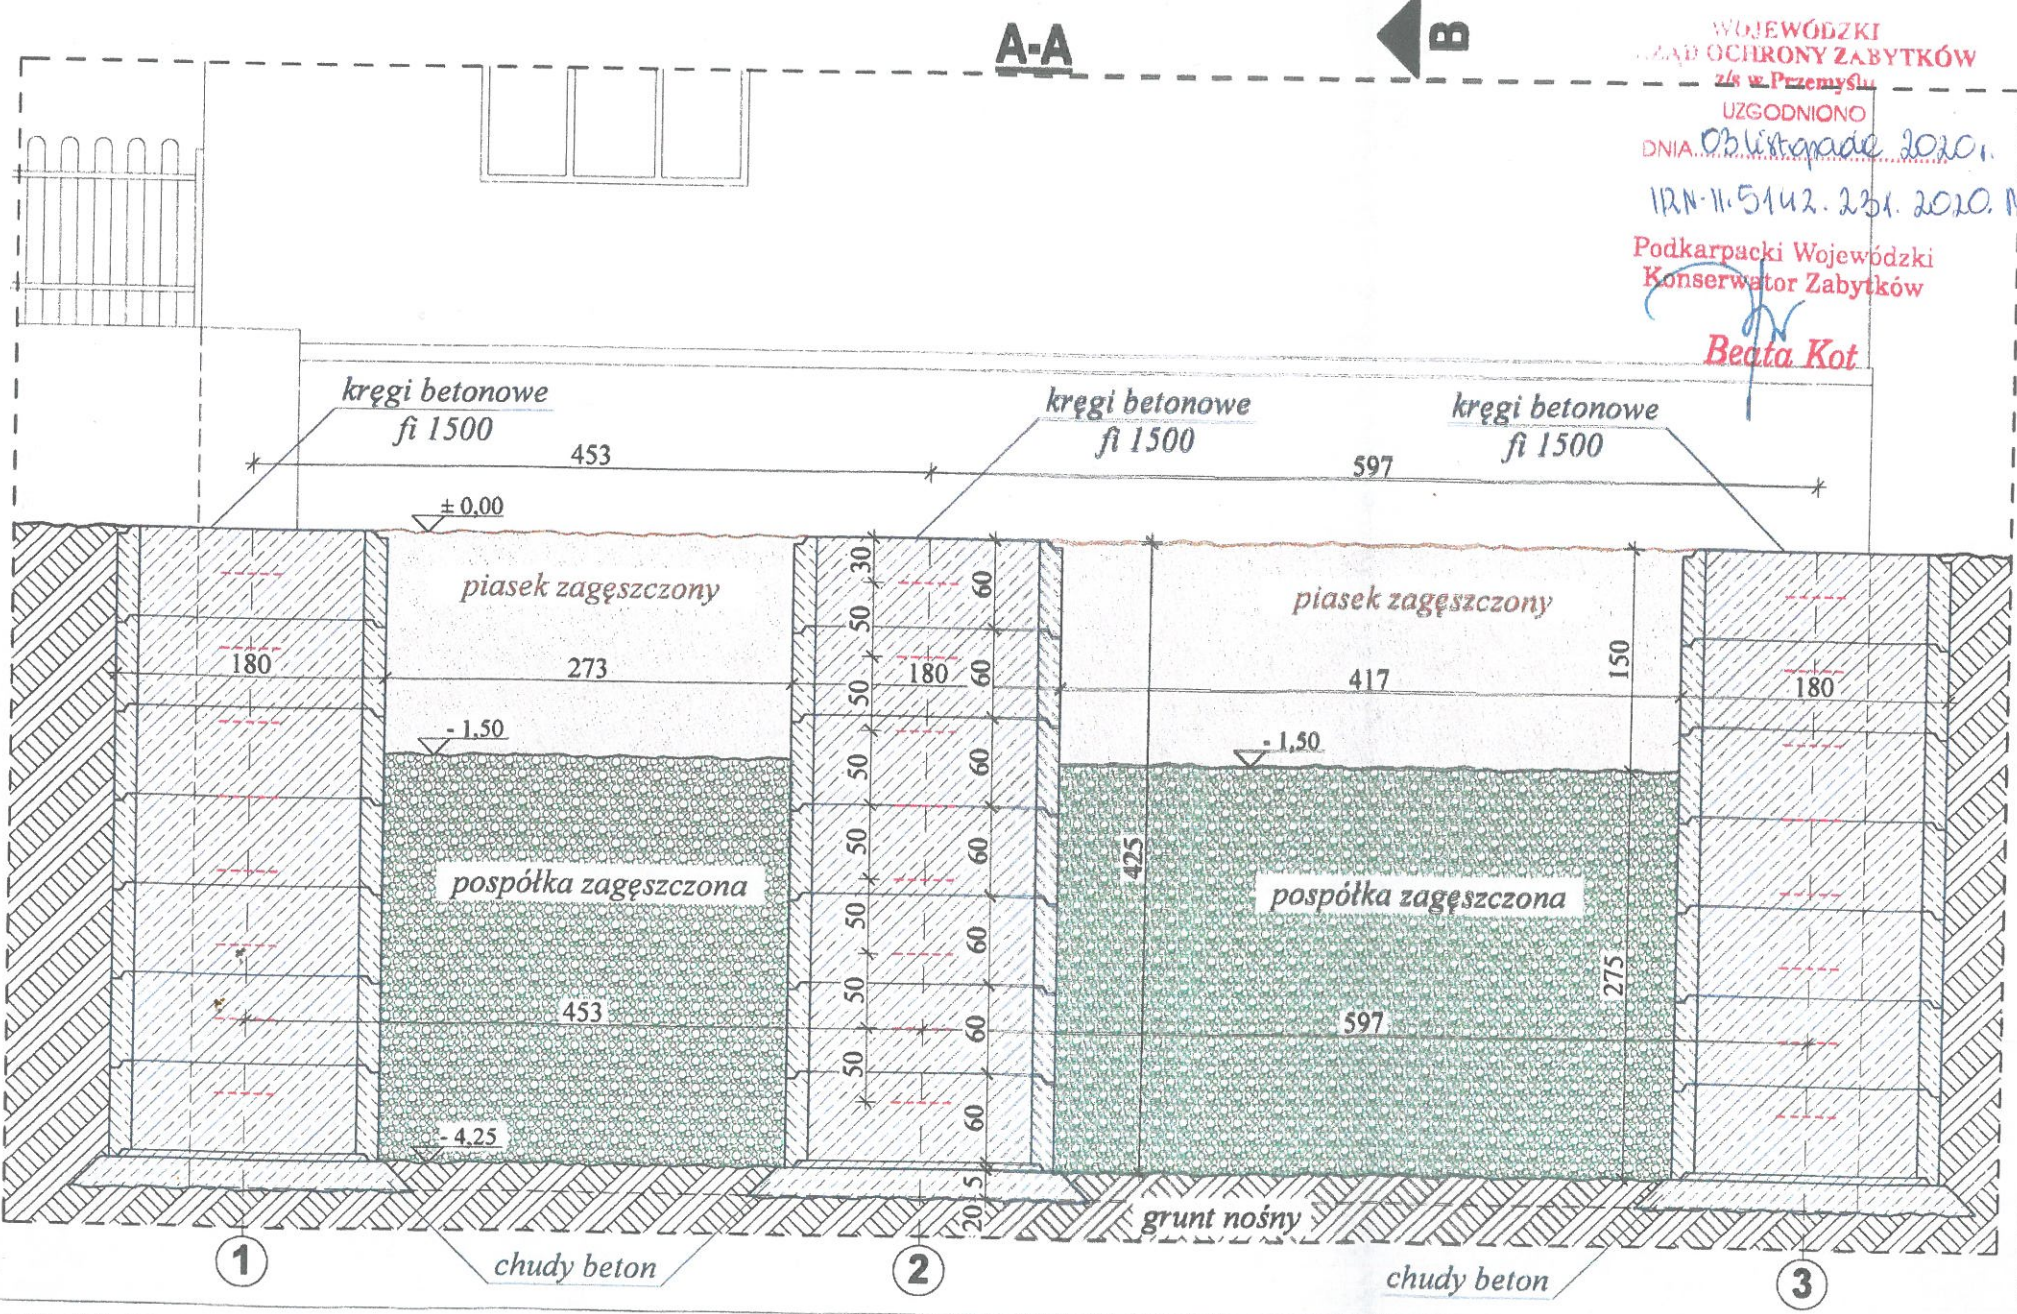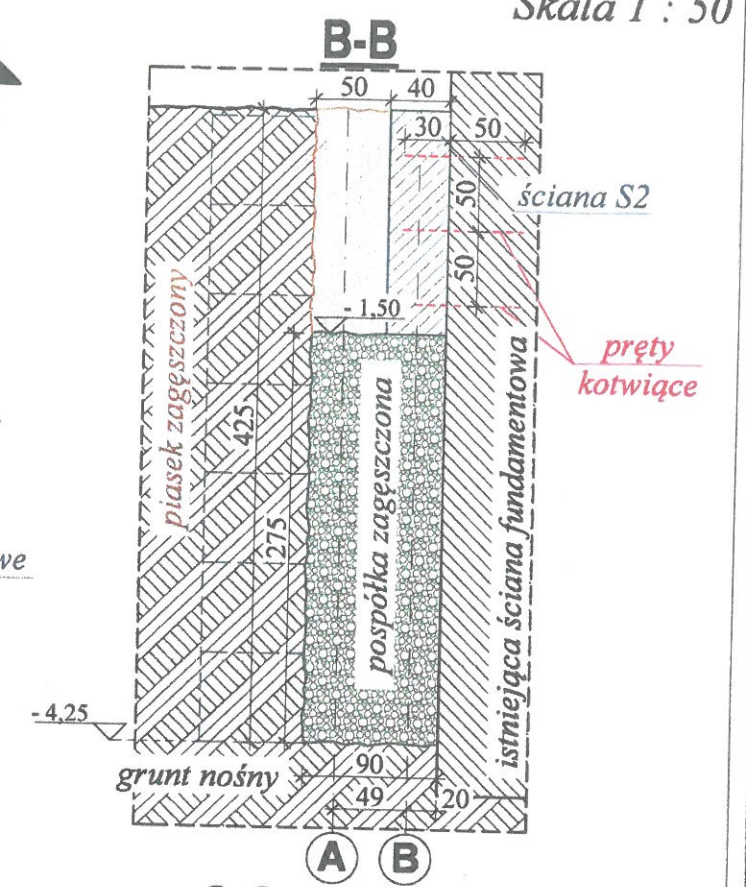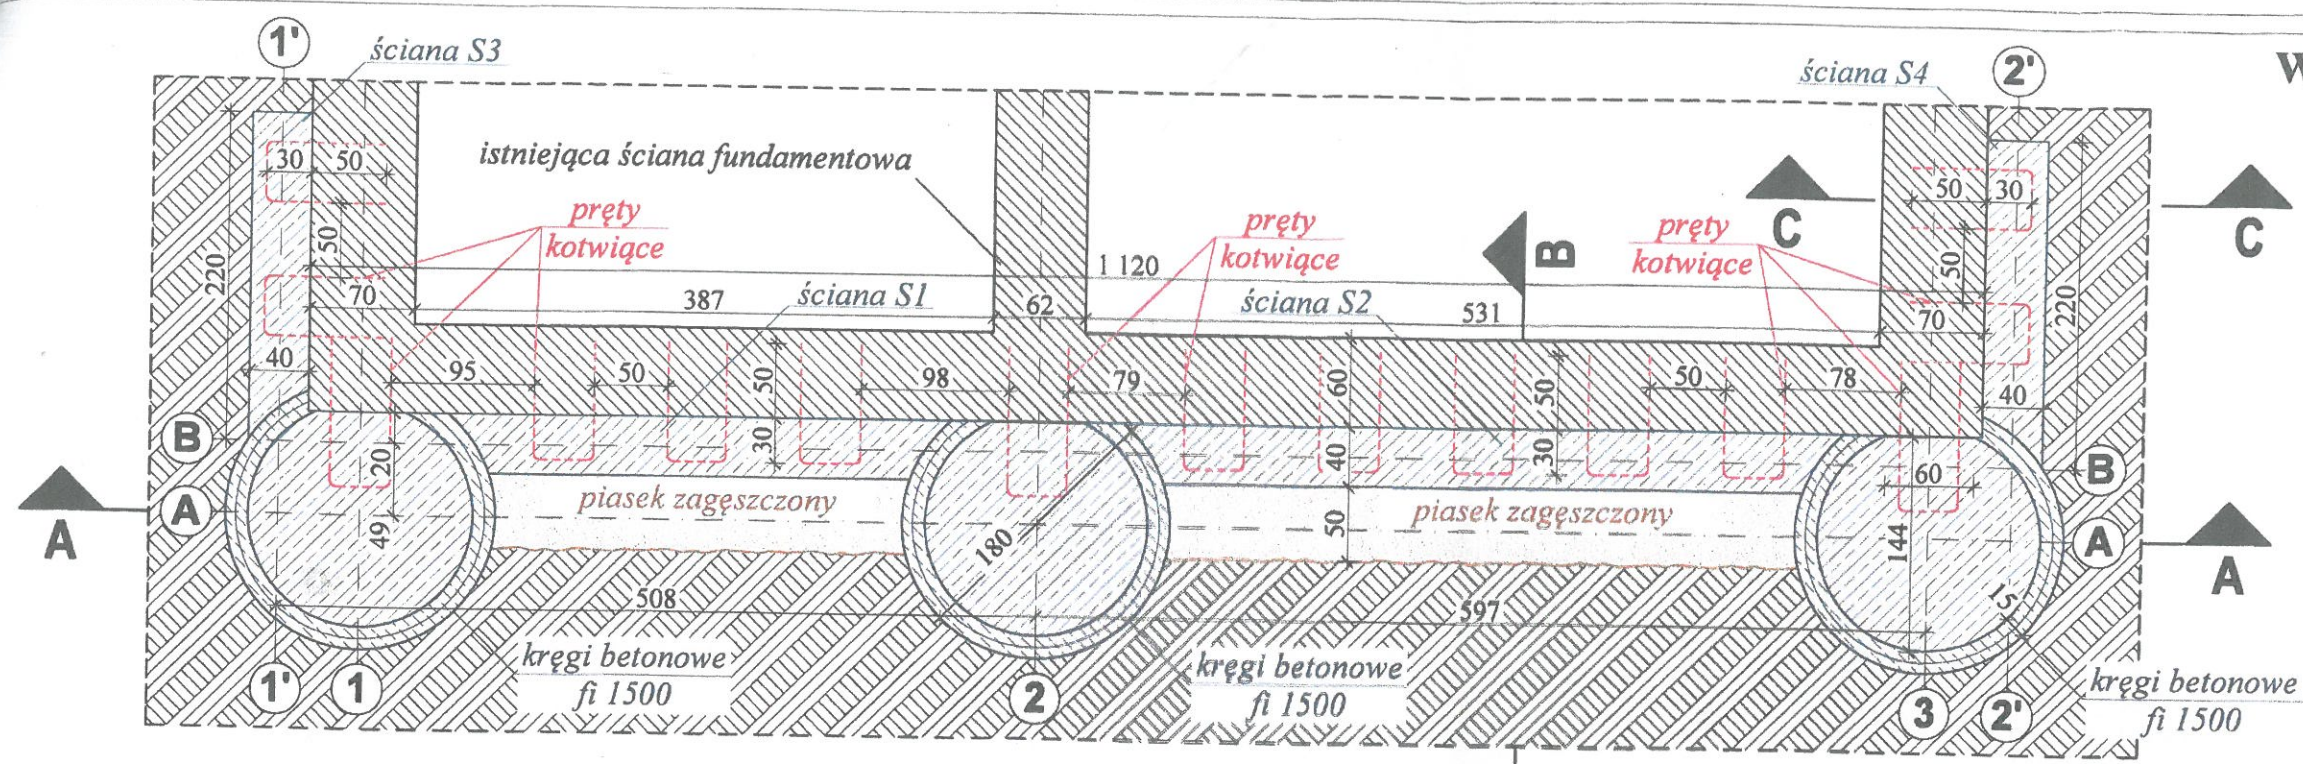

WOJEWÓDZKI
ZAD OCHRONY ZABYTKÓW
zł. w. Przemysłu
UZGODNIONO
DNIA... 03.11.2020.
12N-11.5142.231.2020.MF
Podkarpacki Wojewódzki
Konserwator Zabytków
Beata Kot

UWAGA! WSZYSTKIE WYMIARY SPRADZIĆ W TERENIE



PRO-ART
PRACOWNIA PROJEKTOWO-INWESTYCYJNA
ul. Sikorskiego 6/4; 37-500 Jarosław; e-mail:
pracownia.proart@gmail.com tel.: +48 791 991 807

NAZWA INWESTYCJI:
Naprawa ścian nośnych oraz wzmocnienia fundamentów

INWESTOR: Gmina Miejska Przemysł ul. Rynek 1 37-700 Przemysł	NAZWA RYSUNKU: Wzmocnienie fundamentów	OPRACOWAŁ: inż. Michał PIGAN	PODPIS:	DATA: wrzesień 2020
ADRES INWESTYCJI: ul. Władycze 11 37-700 Przemysł	PROJEKTOWAŁ: mgr inż. Robert MENDYKA PDK/0265/POOK/18	SPRAWDZIŁ: mgr inż. Roman INGLÓT BA-VIII-8386/59/90	PODPIS:	SKALA: 1 : 50
		Nr Rys.: 9	Nr Projektu: 14/2020	

Wszelkie prawa zastrzeżone. Łącznie z prawem reprodukcji lub udostępniania osobom trzecim tego rysunku lub części dokumentacji, bez wyraźnego upoważnienia Pracowni Projektowej "PRO-ART" (72 L 24/1994, 2013, art. 115-118)