


RZUT PODDASZA
SKALA 1:50
INWENTARYZACJA
UPROSZCZONA
POGLĄDOWA

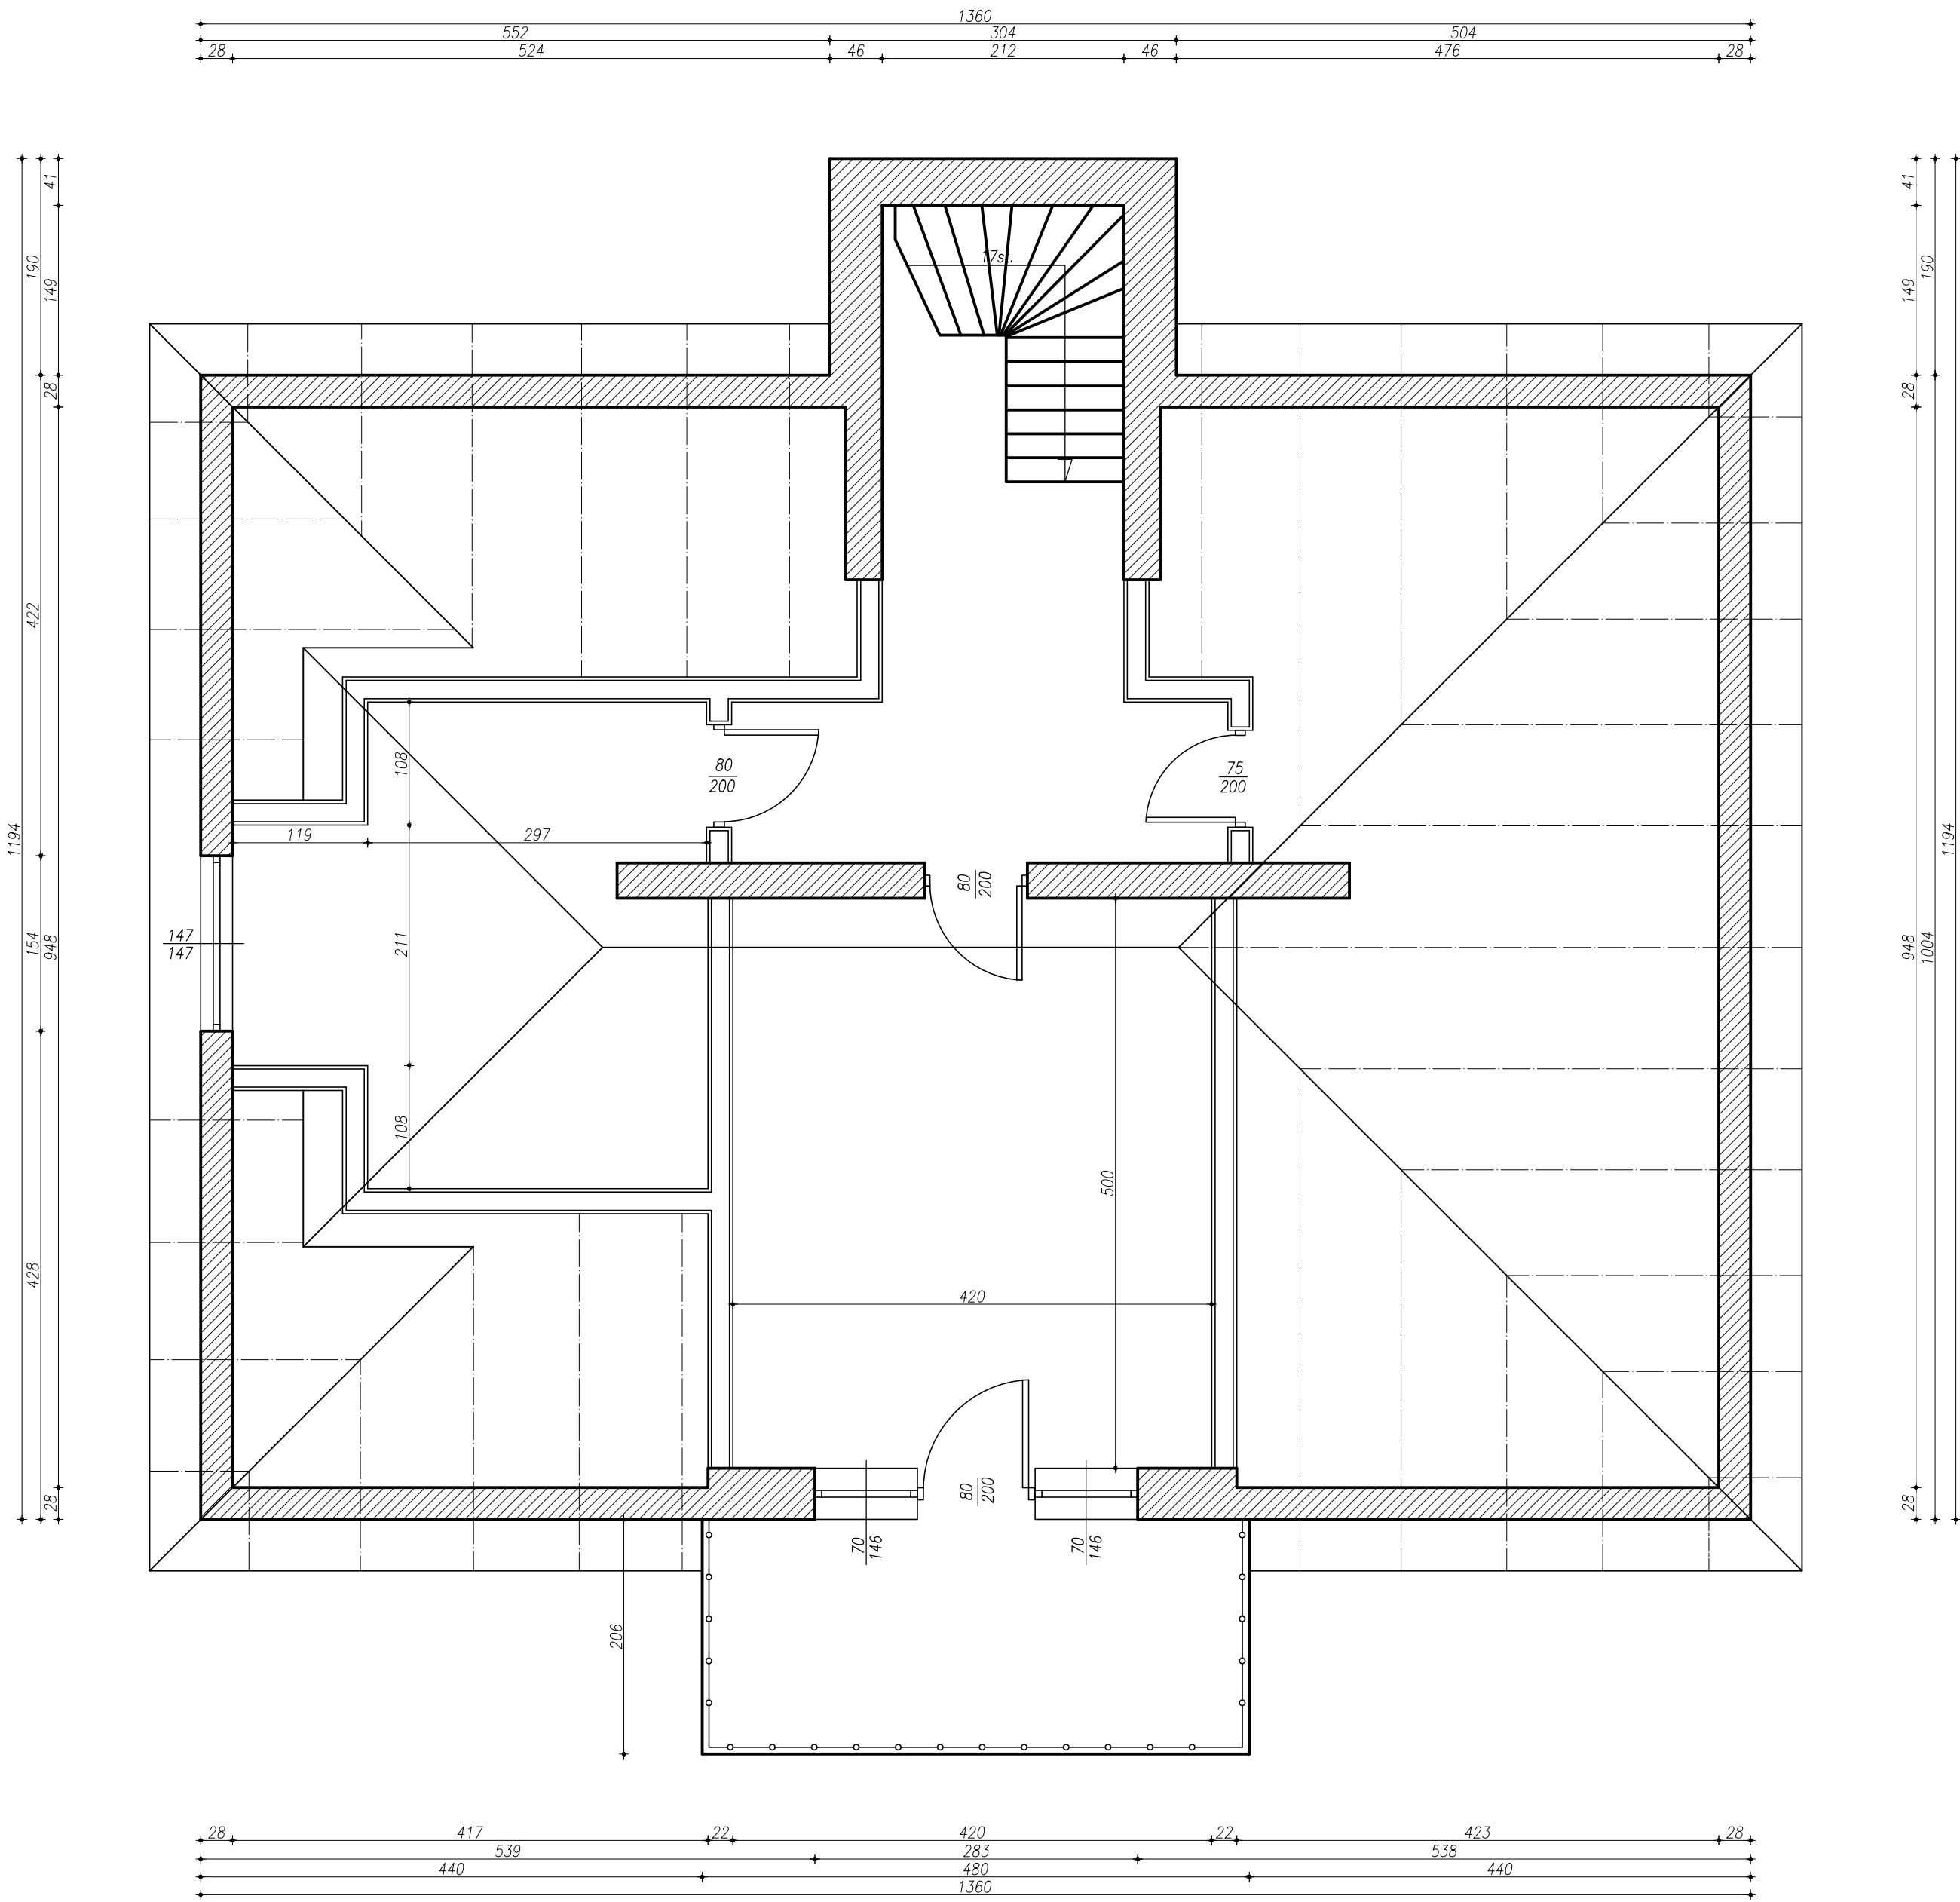

UWAGI:
OPRACOWANO NA PODSTAWIE DOKUMENTACJI ARCHIWALNEJ
AUTOR - INŻ. W. LORENZ - OPRAC. 1968 r.

INWESTOR: PRZEDSIĘBIORSTWO GOSPODARKI MIESZKANIOWEJ SP. Z O.O. UL. KOPERNIKA 58, 37-700 PRZEMYŚL			
TYTUŁ OPRACOWANIA: INWENTARYZACJA UPROSZCZONA BUDYNKU BYŁEJ PRZYCHODNI PRZY UL. BRUDZEWSKIEGO 6 W PRZEMYŚLU			
STADIUM: INWENTARYZACJA UPROSZCZONA POGLĄDOWA	DATA: 09.2020	SKALA: 1:50	NR RYS. 2
PRZEDMIOT RYSUNKU: RZUT PODDASZA	OPRACOWAŁ: TTE		PODPIS: